

Projekta idejas pieteikums dalībai  
Rīgas pilsētas līdzdalības budžeta projektu  
ideju īstenošanas konkursam.

## “SKEITPARKU KULTŪRAS TELPA 2”


Atrašanās vieta:

Rīga, Ziemeļu rajons.

Gustava Zemgala gatves tilta apakša,  
posmā starp Sarkandaugavu un Mežaparku.

Kadastra nr.:


01000900044

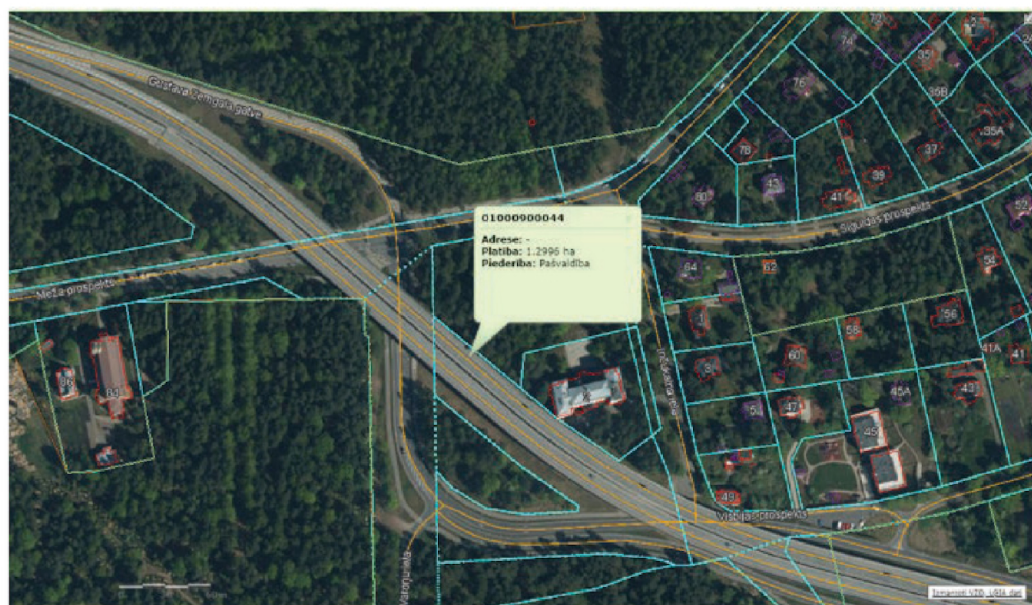




Pašreizējais teritorijas izskats un piedāvātā projekta vizualizācija






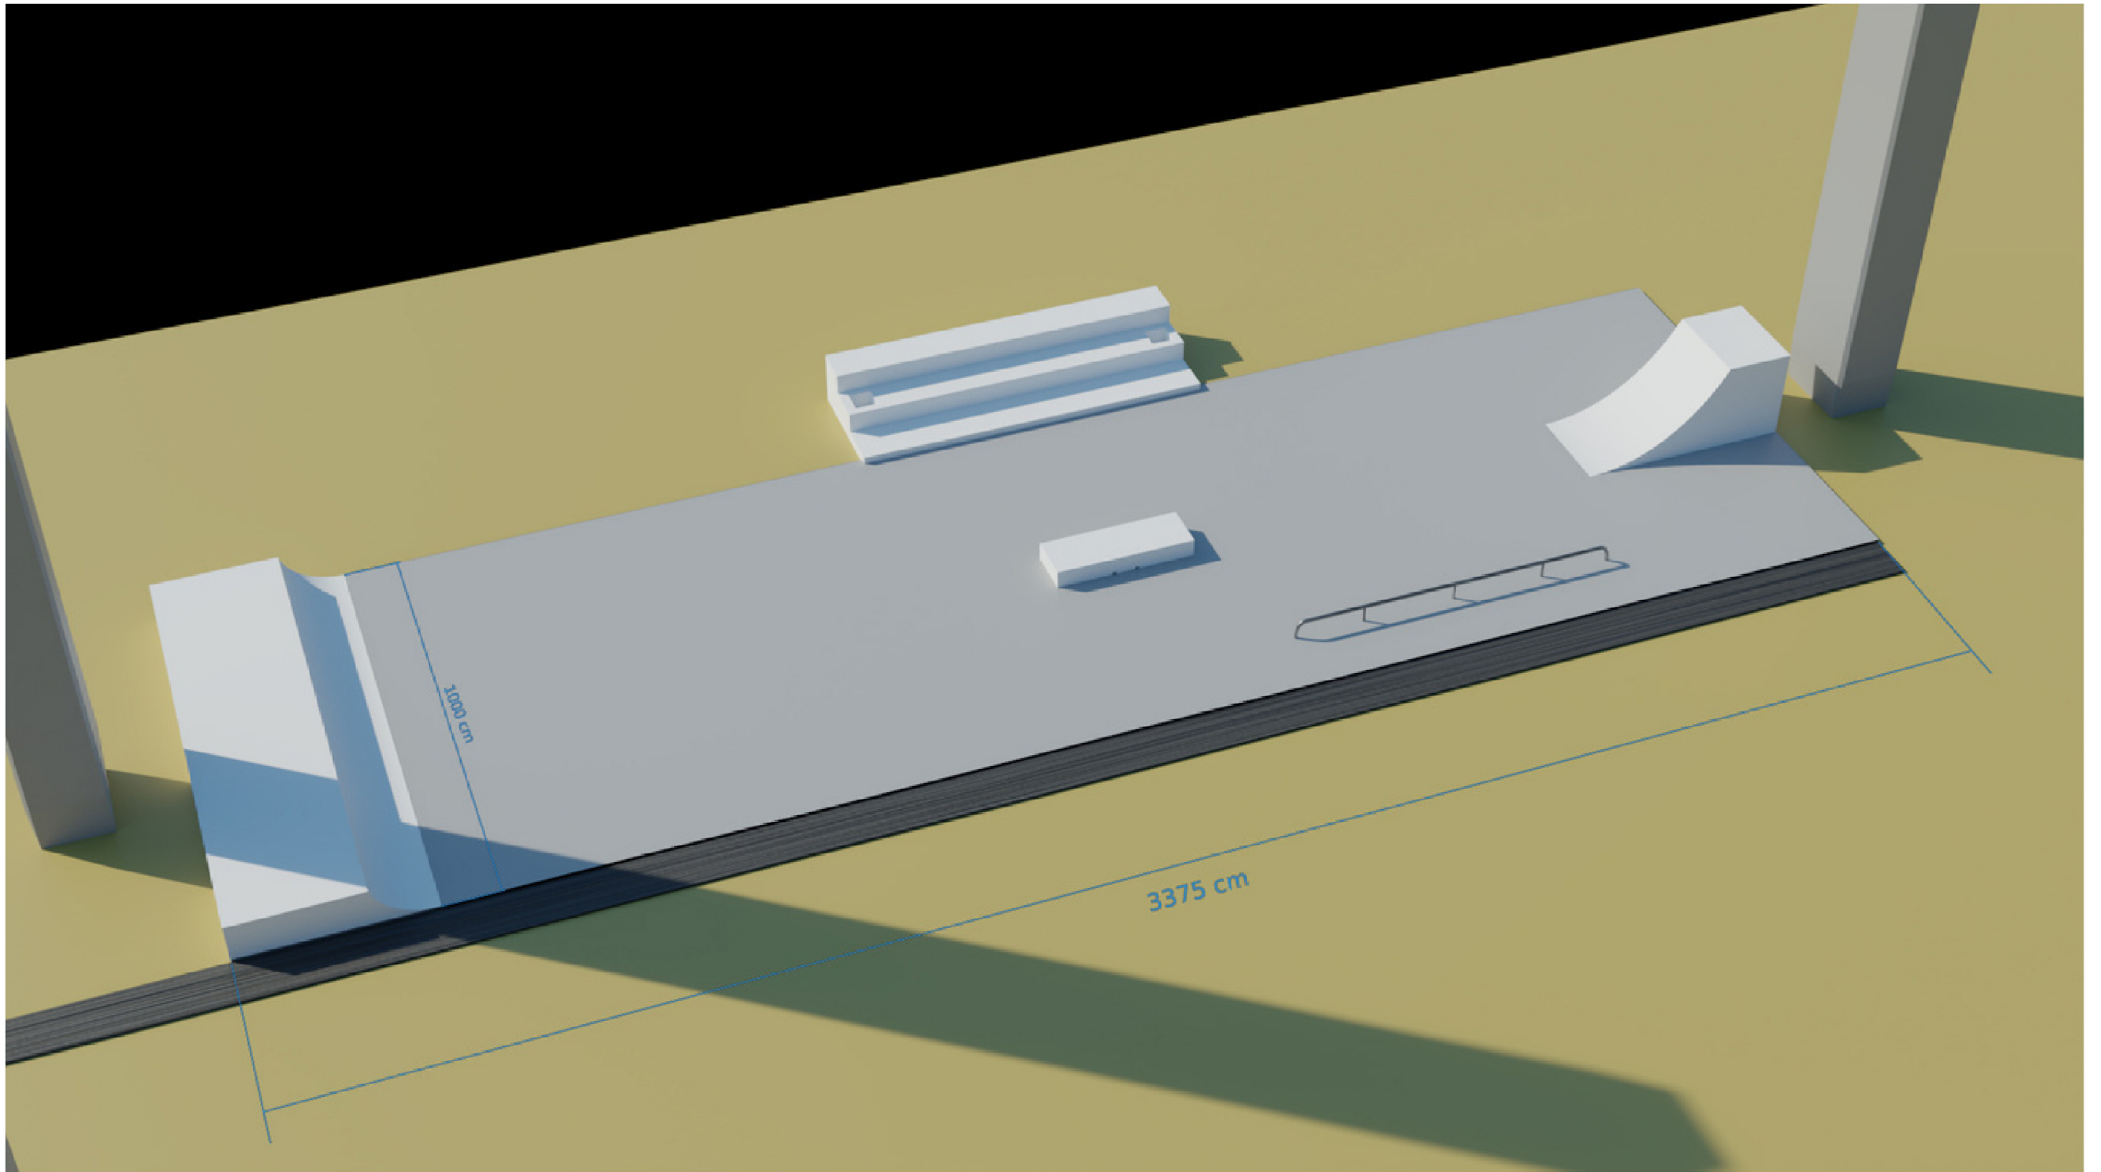

Paredzamie uzlabojumi, pēc 2022. gada pilsētas līdzdalības konkursa.

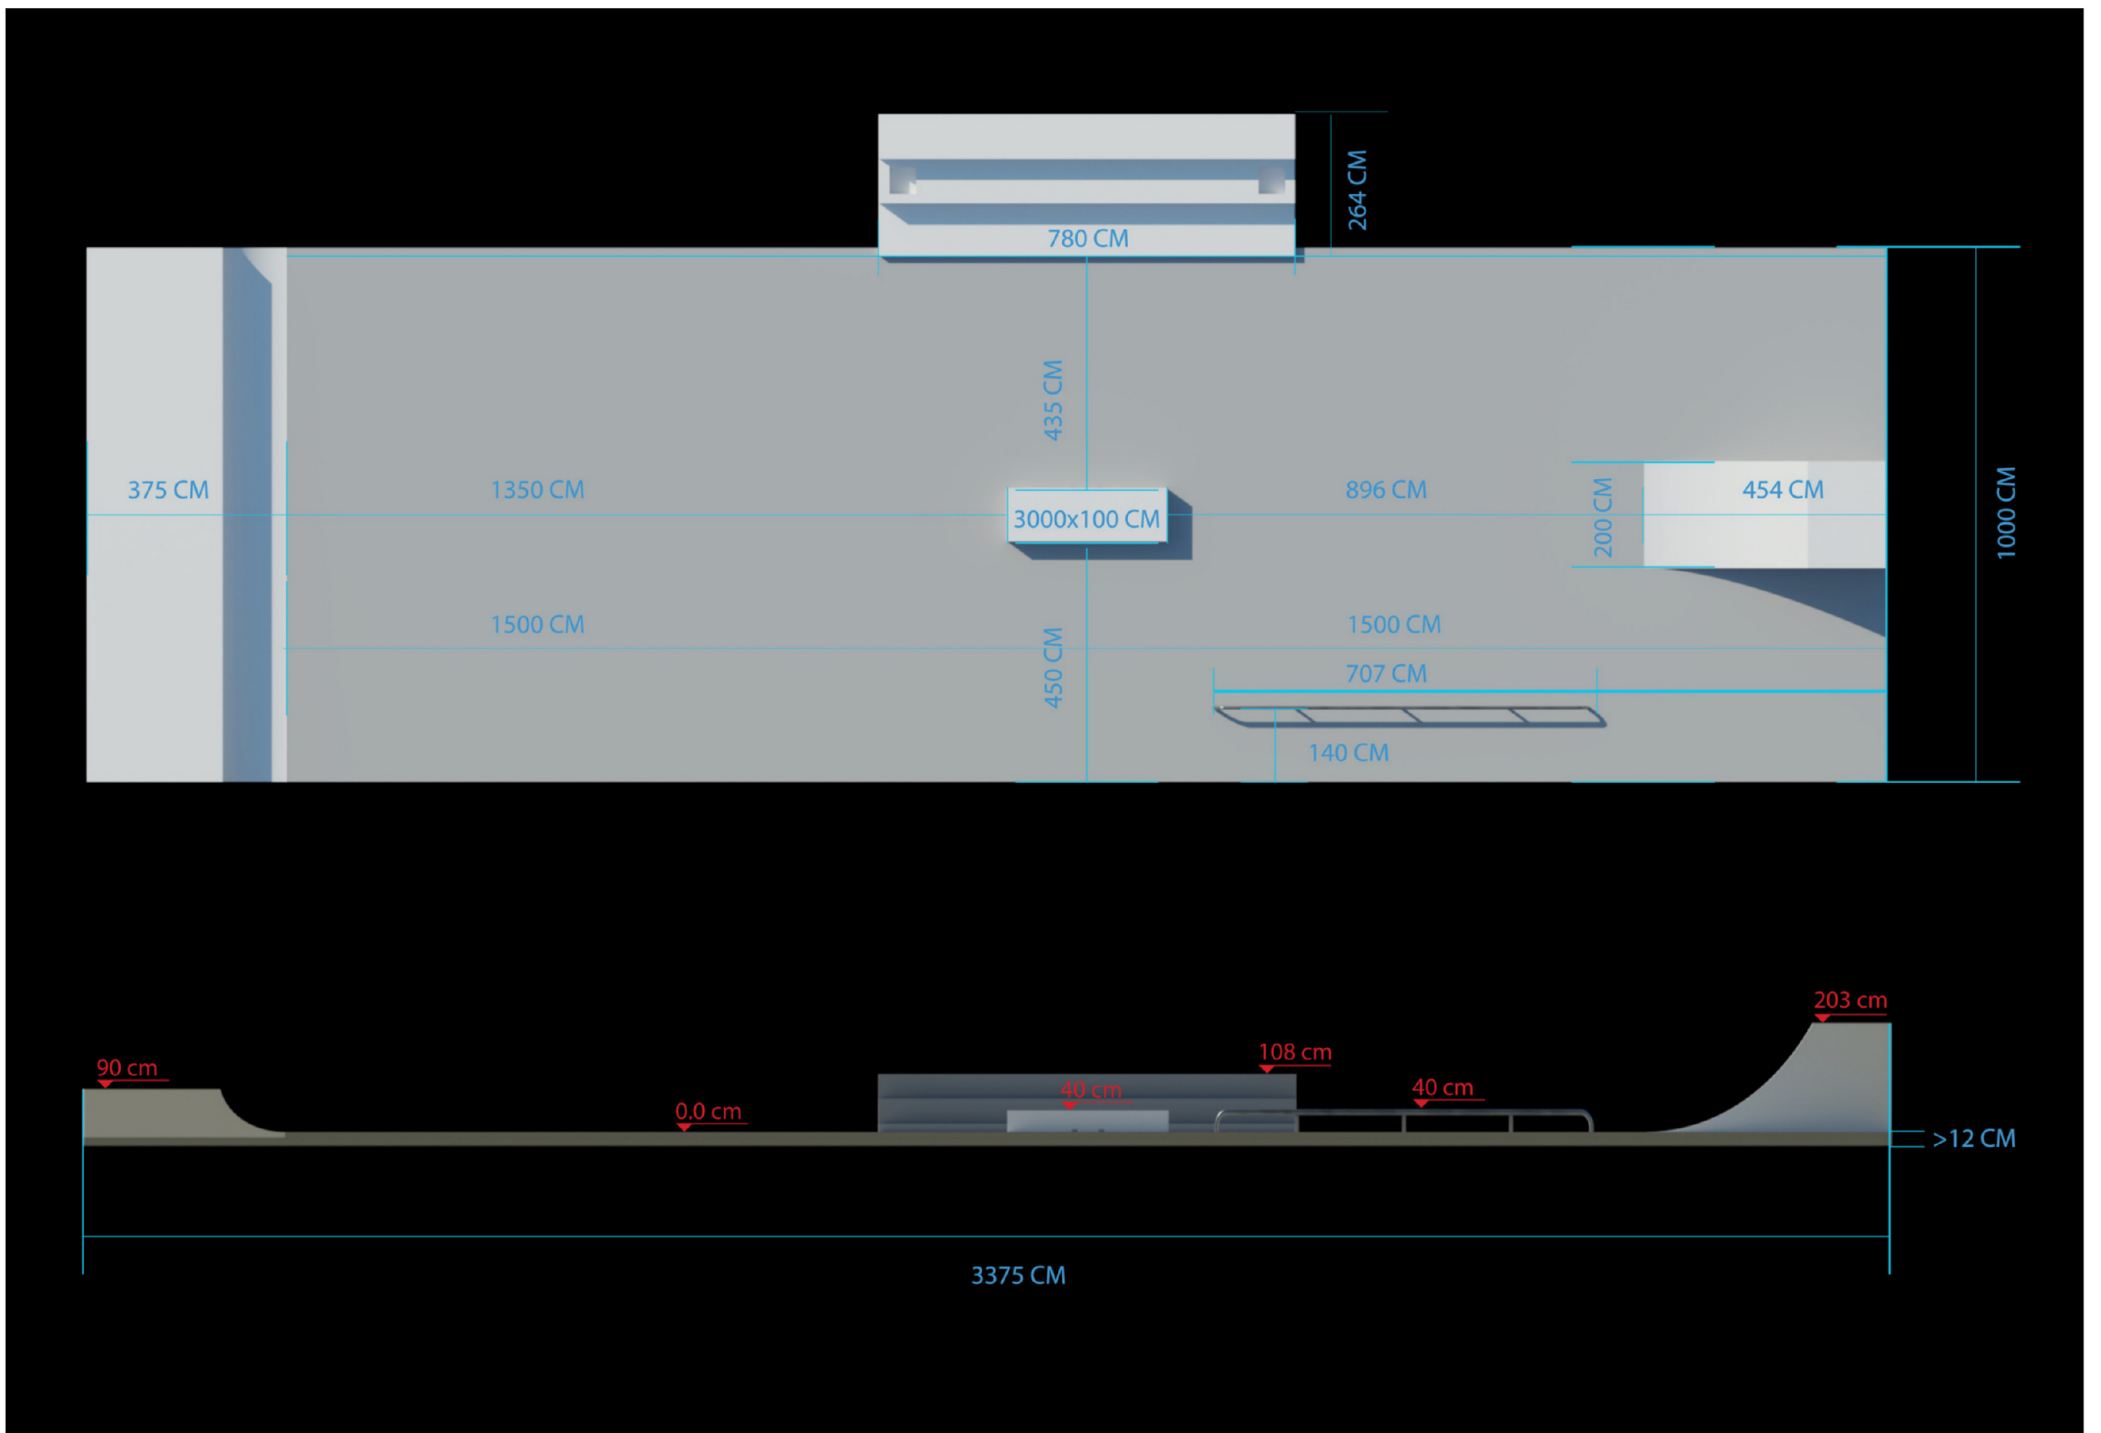

Iecere tālākāiem teritorijas uzlabojumiem.

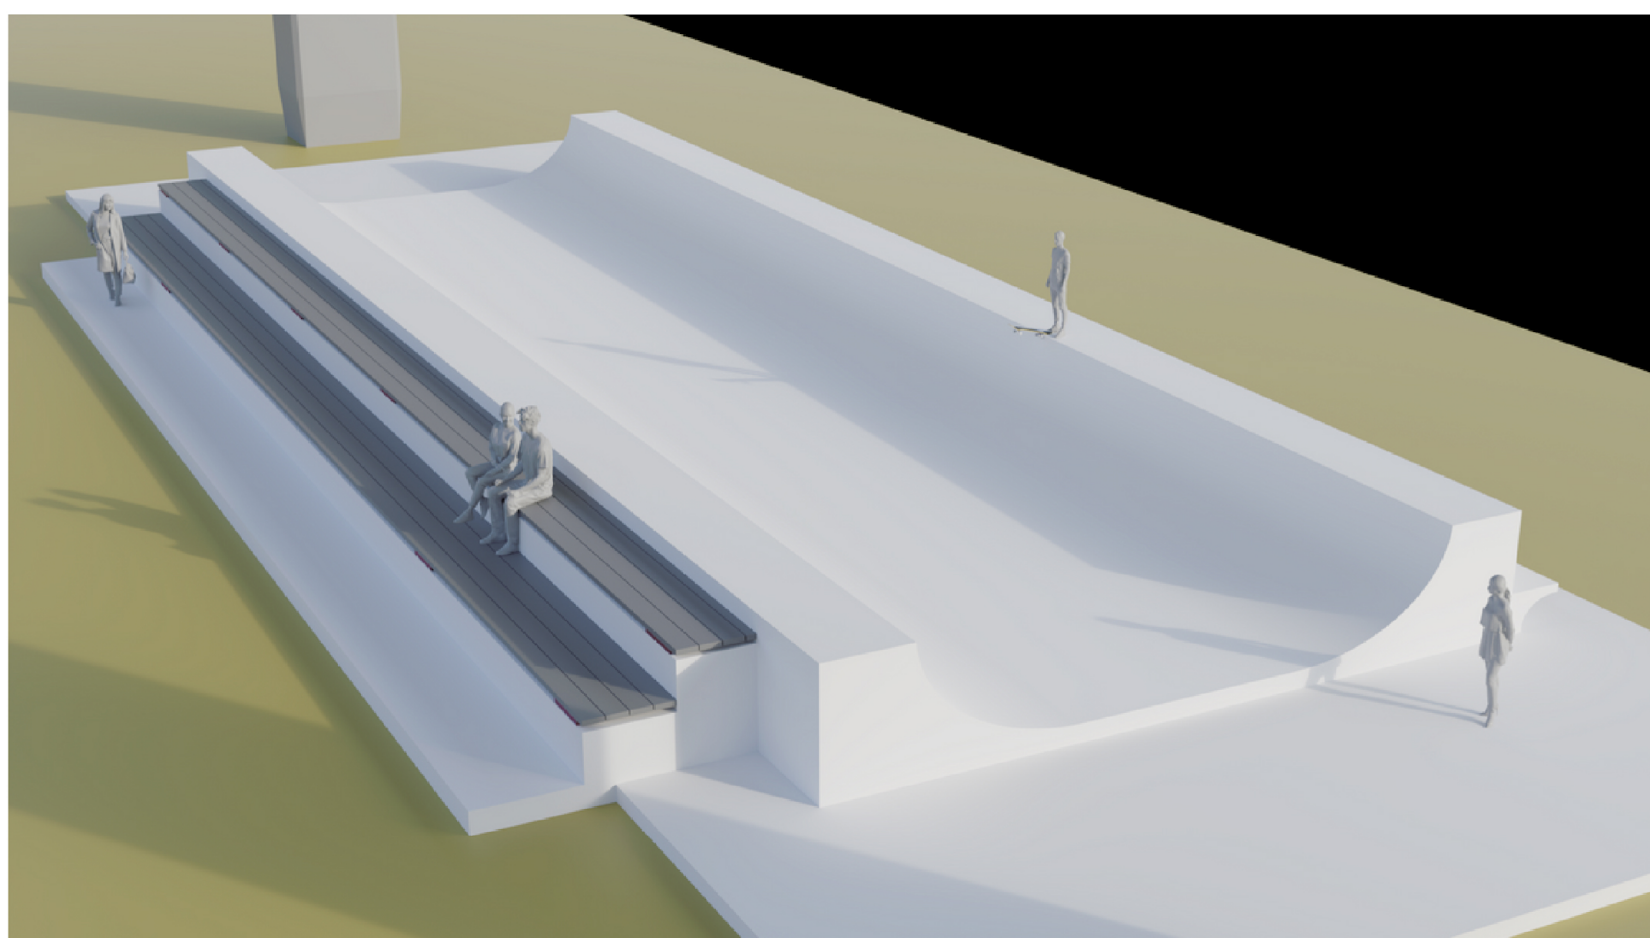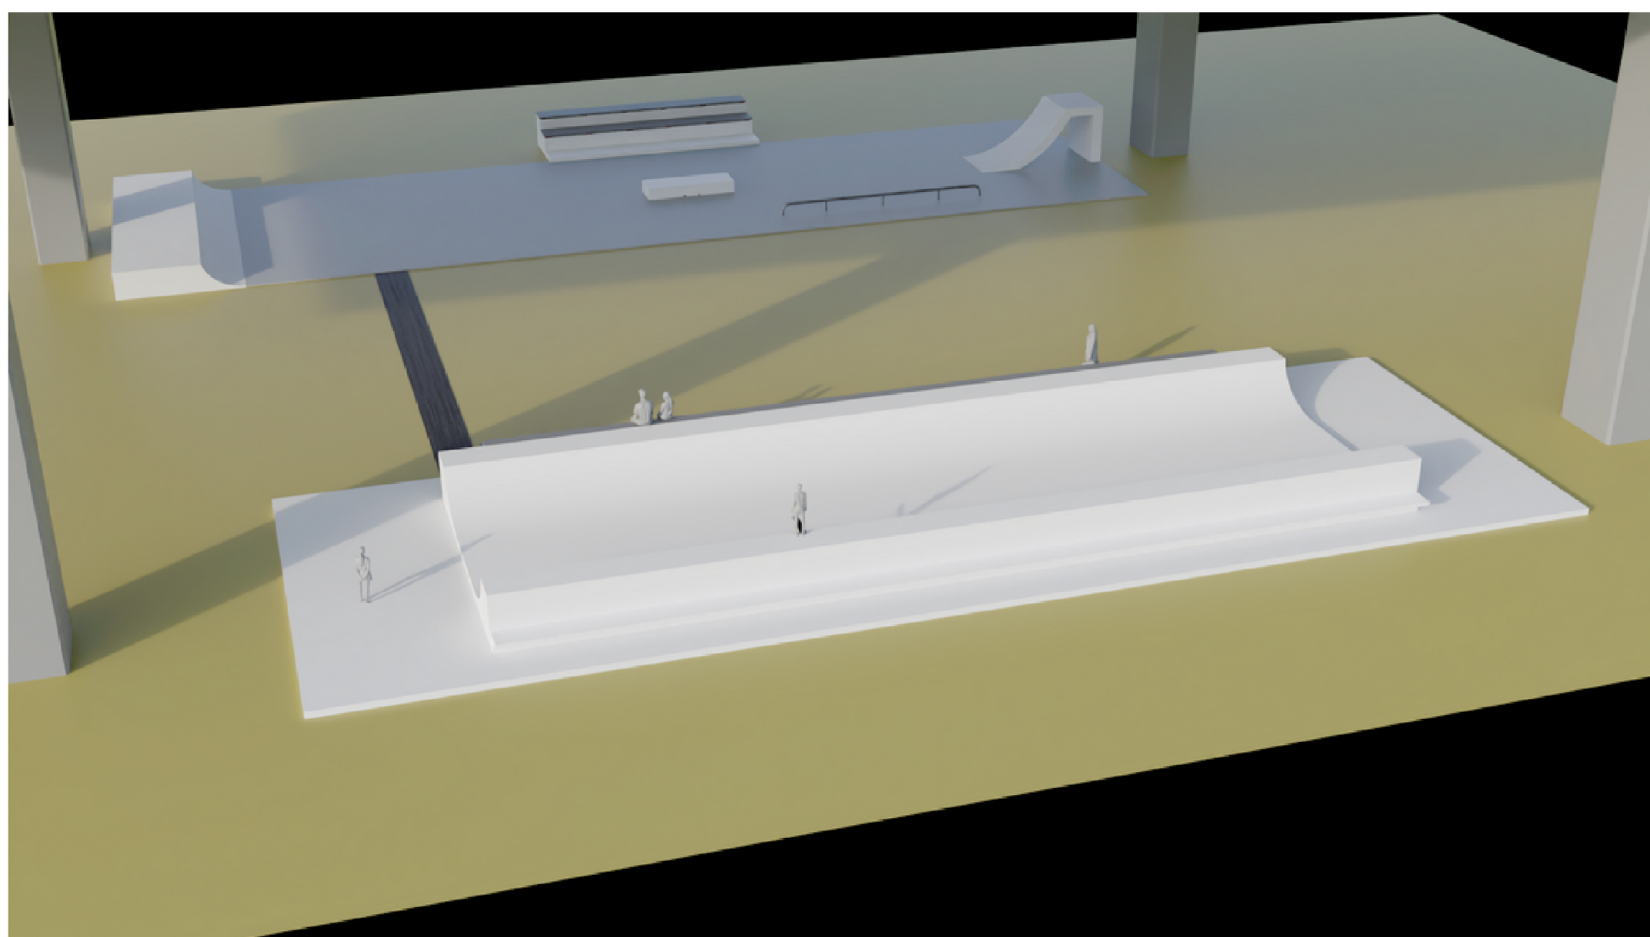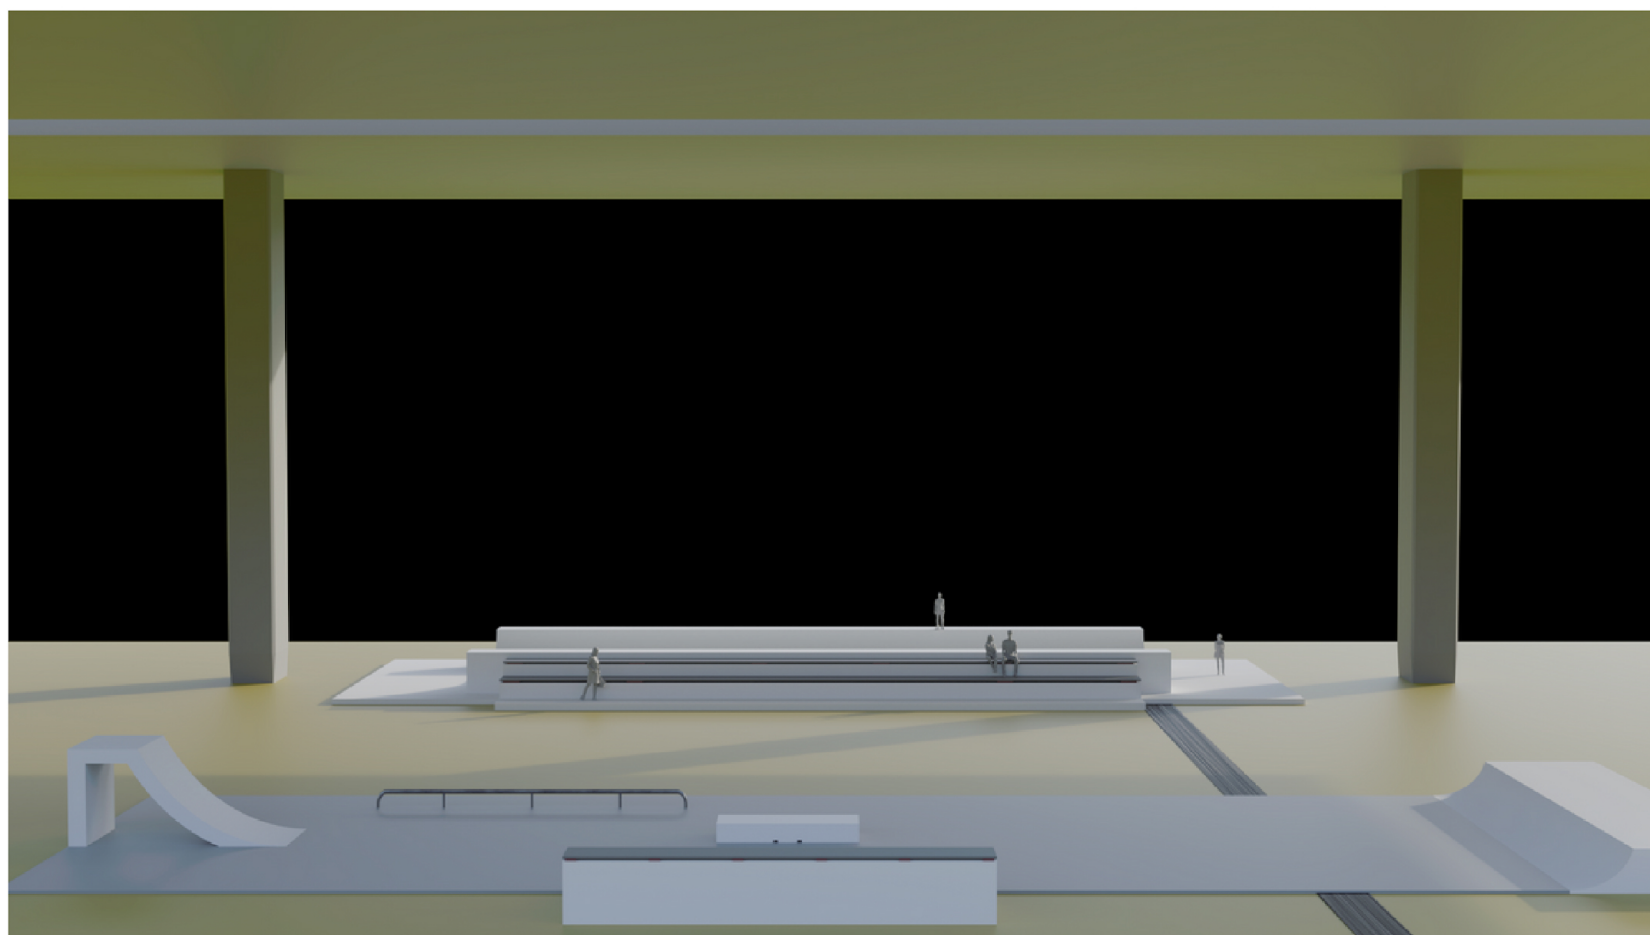

Ar pilnu budžeta summu - 70,000 Eur ir iespējams ieklāt 100m<sup>2</sup> betona grīdu un apbūvēt to ar 20 metru garu "mini-rampu". Turpinot projektu "Skeitborda kultūras telpa", jaunais projekts "Skeitborda kultūras telpa 2" paredz izmantot blakus esošo "pajumti" zem otra pārvada posma. Turpinot solīto, parstavošu organizāciju vadībā, tiek meklēti jauni līdzekļi teritorijas attīstībai. Dažādu objektu tapšanai tiktu piesaīti urbāno sportu kultūras pārstāvji, kuri piedaloties pilsetas attīstības programmās apgūtu dažādu profesionālu amatu prasmes.

Jebkādu neskaidrību gadījumā, aicinu sazināties ar biedrības "Latvijas skeitbordistu kolektīvs" valdes locekli, Kārli Bogustovu.

E pasts: k.bogustovs@gmail.com

Telefons: 26699575