


Pludmales griezumums M1:50

ZunDeSign promenāde

Ģenerālplāns M1:500



- - - SARKANĀ LĪNIJA
- ZEMESGĀBĀLA ROBEŽA
- TĀUVAS JOSLA (10 m)
- PAŠVALDĪBAS ZEME
- GRANTS IETVE
- DĒĻU IETVE
- LAIPA / PONTONS
- ŠNĪORES MARGAS
- SOLIŅI, URNAS, GAISMEĻI
PIKNĪKA KOMPLEKTS
- ESOŠAS ĒKAS
- ASFALTS
- KOKI
- KRŪMĀJI

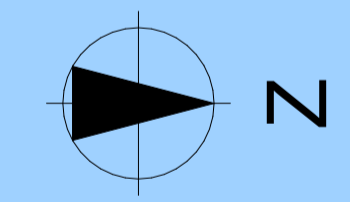


Enkura iela

Gipsa iela

Kriķu iela

Ronsāles iela

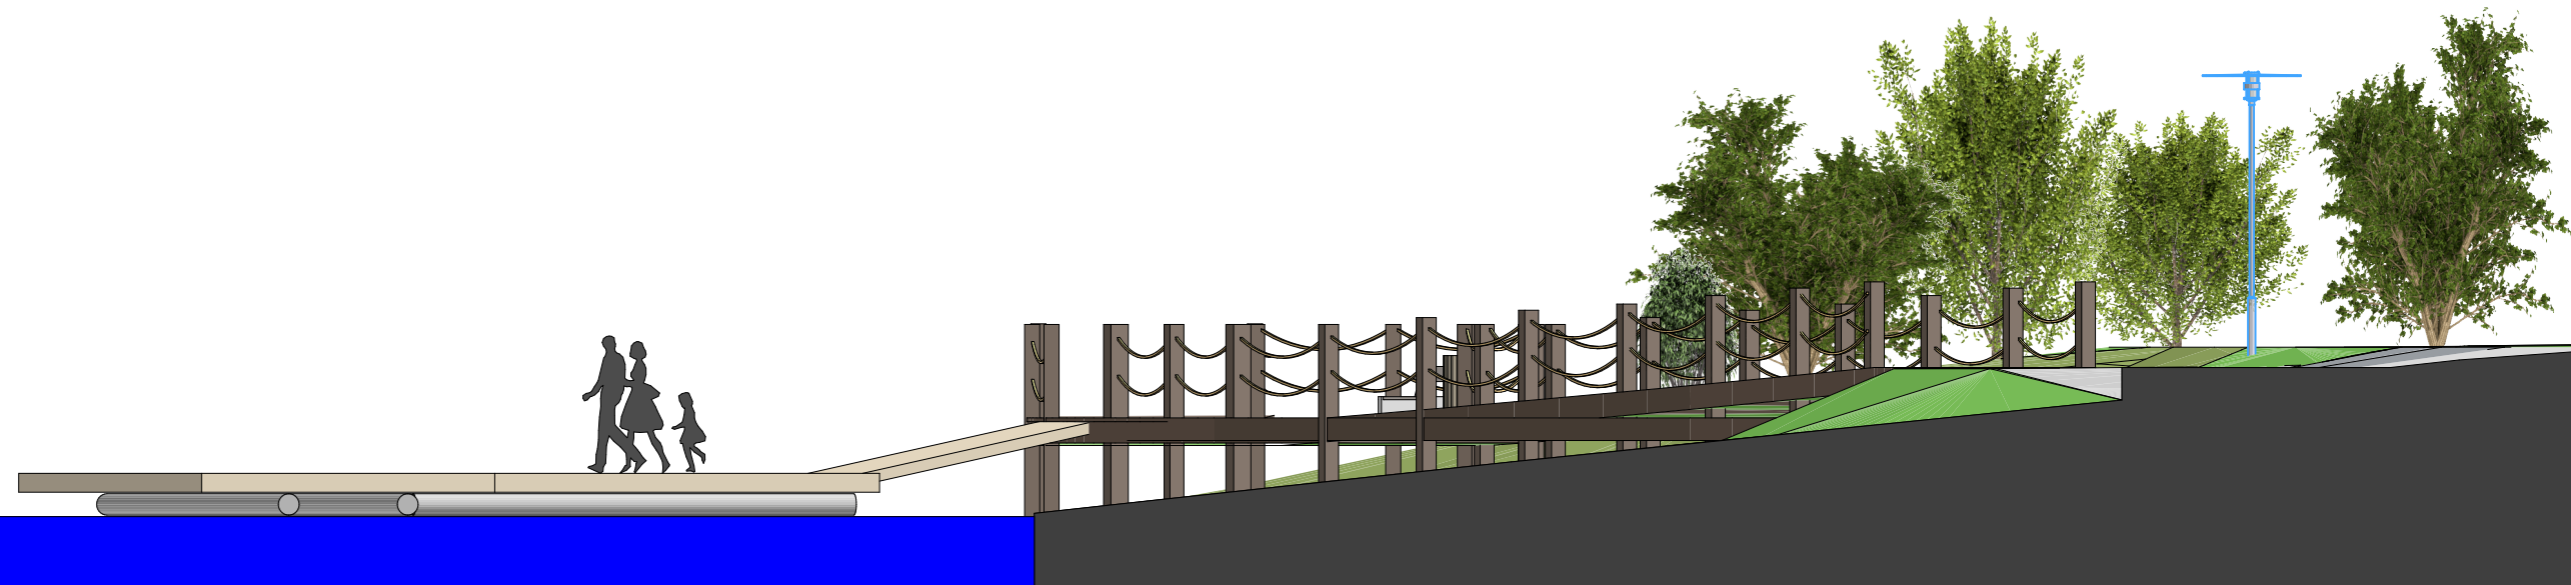

Pludmales griezumums M1:50

ZunDeSign promenāde

Ģenerālplāns M1:500











